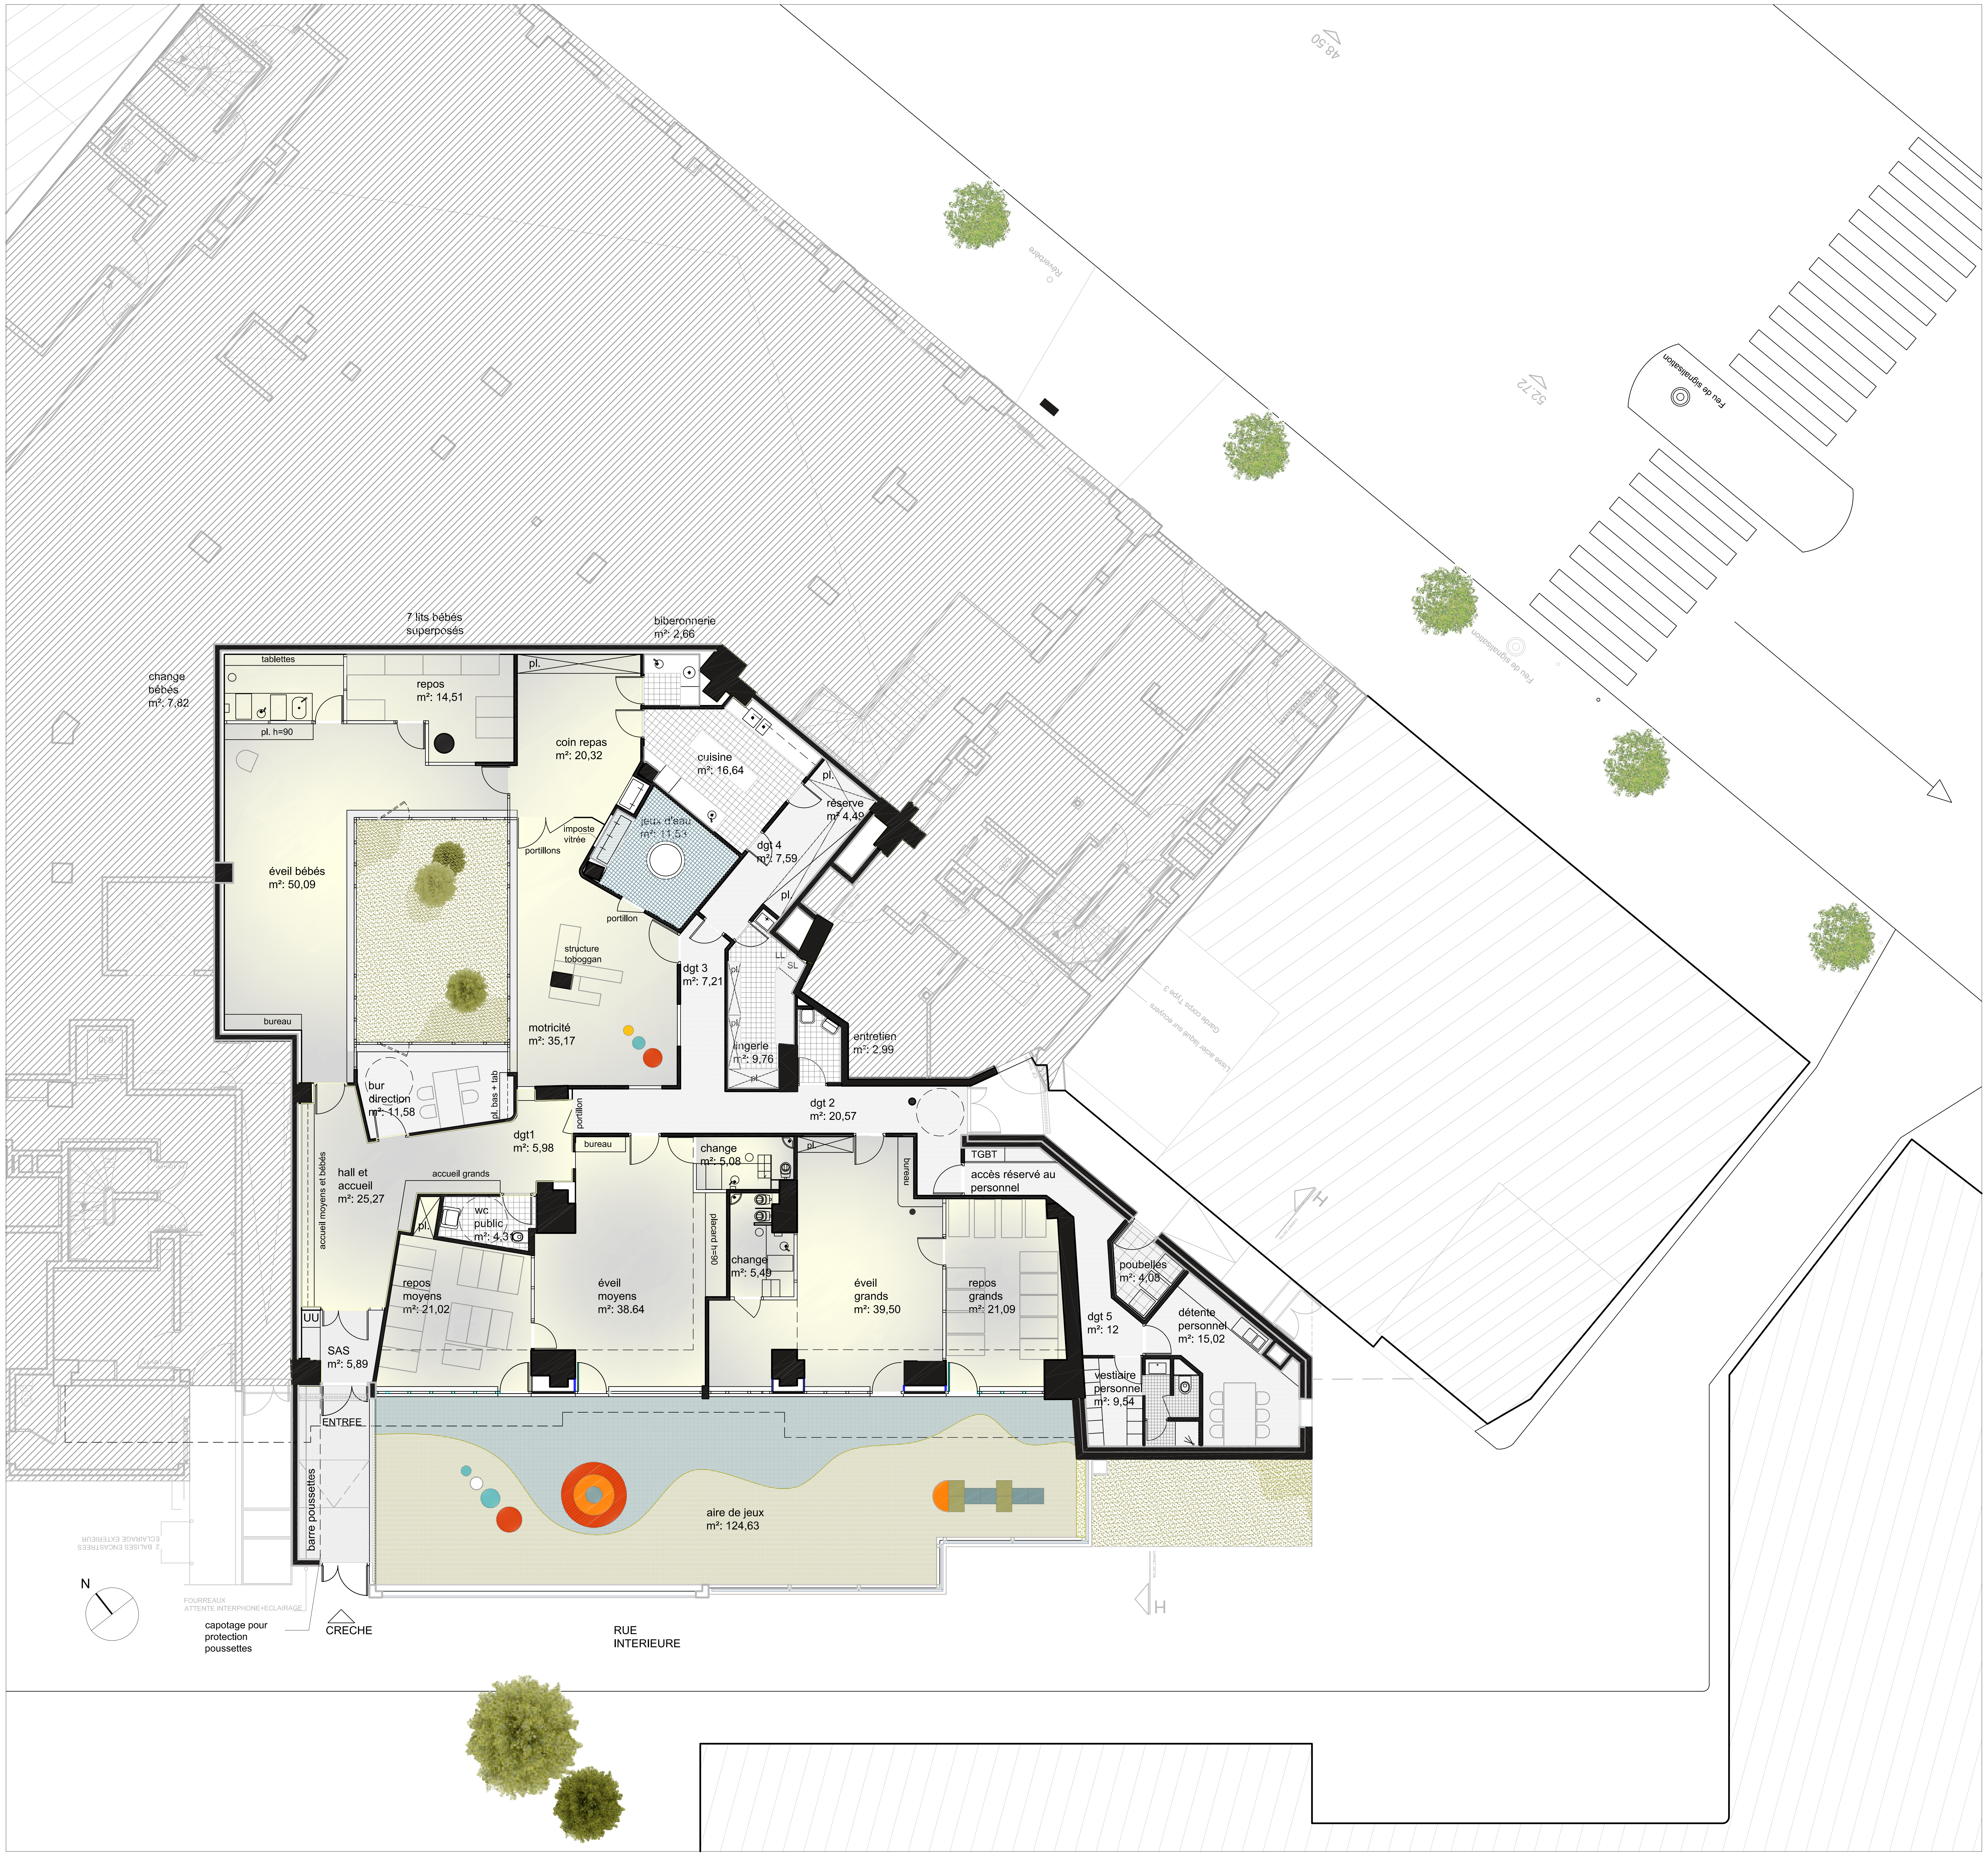
change bébés m²: 7,82
tablettes
pl. h=90
repos m²: 14,51
7 lits bébés superposés
biberonnerie m²: 2,66
pl.
éveil bébés m²: 50,09
coin repas m²: 20,32
cuisine m²: 16,64
réserve m² 4,49
pl.
jeux d'eau m²: 11,53
imposte vitrée
portillons
dgt 4 m²: 7,59
pl.
portillon
structure toboggan
motricité m²: 35,17
dgt 3 m²: 7,21
LL
SL
lingerie m²: 9,76
entretien m²: 2,99
bureau
bur direction m²: 11,58
pl. bas + tab
portillon
dgt 2 m²: 20,57
dgt1 m²: 5,98
bureau
change m²: 5,08
pl.
bureau
TGBT
accès réservé au personnel
accueil moyens et bébés
hall et accueil m²: 25,27
accueil grands
wc public m²: 4,31
pl.
placard h=90
repos moyens m²: 21,02
éveil moyens m²: 38,64
change m²: 5,49
éveil grands m²: 39,50
repos grands m²: 21,09
poubelles m²: 4,08
détente personnel m²: 15,02
dgt 5 m²: 12
vestiaire personnel m²: 9,54
UU
SAS m²: 5,89
ENTREE
barre poussettes
aire de jeux m²: 124,63
N
2 BALISES ENCASTREES ECLAIRAGE EXTERIEUR
FOURREAUX ATTENTE INTERPHONE+ECLAIRAGE
capotage pour protection poussettes
CRECHE
RUE INTERIEURE
Réverbère
Feu de signalisation
Feu de signalisation
52.72
48.50
Lisse acier laqué sur écuyers
Garde corps Type 3
H
H
H

marc Younan architecte

Crèche 40 berceaux
Ornano-Baudelique
boulevard Ornano Paris XVIII

ESQ Esquisse

Maître d'ouvrage:
Fédération Léo Lagrange
150, rue des Poissonniers - 75O18 Paris
Tel: - mail:

Bureau de Contrôle:

Tel: - Fax:
mail:

Architecte:
Atelier b612
représentée par Laura Schneegans architecte dplg
15, rue Tourlaque - 75018 Paris
Tel: 01 42 23 33 75 - mail: info@atelierb612.com

architecture Atelier b:612

BET Structure :

Tel:
mail:

BET Fluides:
Tel: - Fax: - mail:

Coordination SPS :

Nomenclature des plans

ESQ 00	Plan général RDC	1/50

IND.	DATE	MODIFICATIONS

ECH.	DATE		PLAN N°
1/100e	05.03.14	plan Rdc	ESQ 01